

ΕΦΗΜΕΡΙΣ ΤΗΣ ΚΥΒΕΡΝΗΣΕΩΣ
ΤΗΣ ΕΛΛΗΝΙΚΗΣ ΔΗΜΟΚΡΑΤΙΑΣ

ΑΘΗΝΑ 2 ΔΕΚΕΜΒΡΙΟΥ 1986	ΤΕΥΧΟΣ ΤΕΤΑΡΤΟ	ΑΡΙΘΜΟΣ ΦΥΛΛΟΥ 1169

ΠΕΡΙΕΧΟΜΕΝΑ

ΑΠΑΛΛΟΤΡΙΩΣΕΙΣ

ΑΠΟΦΑΣΕΙΣ

ΑΝΑΚΟΙΝΩΣΕΙΣ

ΠΟΛΕΟΔΟΜΙΑ

ΑΠΟΦΑΣΕΙΣ

ΑΝΑΚΟΙΝΩΣΕΙΣ

ΑΠΑΛΛΟΤΡΙΩΣΕΙΣ

ΑΠΟΦΑΣΕΙΣ °

Αριθ. 2885 (1)

Κήρυξη ως αναδασωτέας έκτασης 20 στρ. στη θέση Μπουζαλάδες του Δήμου Κερατέας του Νομού Ανατ. Αττικής.

Ο ΝΟΜΑΡΧΗΣ ΑΝΑΤ. ΑΤΤΙΚΗΣ

Έχοντας υπόψη:

1. Τις διατάξεις του Ν. 3200/55 «περί διοικητικής αποκεντρώσεως», όπως αυτές τροποποιήθηκαν μεταγενέστερα.

2. Τις διατάξεις του Ν.Δ. 1147/1972 «περί διοικήσεως μείζονος Πρωτευούσης» σε συνδυασμό με τις όμοιες του 711/72 Β.Δ.

3. Τις διατάξεις της παρ. 3 του άρθρου 117 του Συντάγματος της Χώρας.

4. Τις διατάξεις του Ν. 998/79 «περί προστασίας των δασών και δασικών εν γένει εκτάσεων της Χώρας», και ειδικότερα:

α) Του άρθρου 41 παρ. 1, β) του άρθρου 38 παρ. 1.

5. Τις διαταγές του Υπουργείου Γεωργίας:

α) 160417/1180/8.7.80 «περί οδηγιών για τις αναδασωτέες εκτάσεις», β) 182447/3049/24.9.80.

6. Την αριθ. 3840/6.11.86 πρόταση του Δασαρχείου Λαυρίου σχετικά με την κήρυξη ως αναδασωτέας, της αναφερομένης στο θέμα εκτάσεως, αποφασίζουμε:

Κηρύσσουμε αναδασωτέα, με σκοπό τη διατήρηση του χαρακτήρα της δασικής εκτάσεως, της οποίας η δασική βλάστηση καταστράφηκε κατά την πυρκαγιά της 25ης Ιουλίου 1986, ώστε να αποκλεισθεί η διάθεσή της για άλλο προορισμό, τη δημόσια δασική έκταση, εμβαδού είκοσι (20) στρεμμάτων που βρίσκεται στη θέση Μπουζαλάδες της περιφέρειας του Δήμου Κερατέας Νομού Αττικής και προσδιορίζεται από τα στοιχεία Α, Β, Γ, Δ, Ε, Ζ, Η, Θ, Ι, Κ, Λ, Μ, Α, όπως φαίνονται στο συνημμένο διάγραμμα το οποίο αποτελεί αναπόσπαστο μέρος της αποφάσεως αυτής και έχει όρια:

Ανατολικά: Με μη χαείσα δημοσία δασική έκταση.

Δυτικά: Με μη χαείσα δημοσία δασική έκταση και αγροτικό δρόμο.

Βόρεια: Με αγροτικό δρόμο, με μη χαείσα δημοσία δασική έκταση και αγροτική έκταση.

Νότια: Με μη χαείσα δημοσία δασική έκταση.

Η απόφαση αυτή να δημοσιευθεί στην Εφημερίδα της Κυβερνήσεως, (αρ. 41 παρ. 1 Ν. 998/79).

Αγία Παρασκευή, 20 Νοεμβρίου 1986

Ο Νομάρχης

ΗΡΑΚΛΗΣ ΠΑΠΑΔΟΠΟΥΛΟΣ

ΑΠΟΣΠΑΣΜΑ ΧΑΡΤΟΥ

στον οποίο φαίνεται η έκταση που κάηκε στην θέση "Μπουζαλάδη" της περιφέρειας Δήμου Κερατέας την 25-7-1986

ΥΠΟΜΝΗΜΑ

= Όρια καείσης δημοσίας δασικής έκτασης


ΚΛΙΜΑΞ 1:5000

Κερατέα 6-11-1986
Για την Σύνταξη

Σ. Κωπελίτη
Τεχνολόγος Δασοπ. με Α'

ΘΕΩΡΗΘΗΚΕ
Λαύριο 6-11-1986
ο Δασάρχης Λαυρίου

Ιωάννης Βιάνης
Δασολόγος με Α' βαθμό

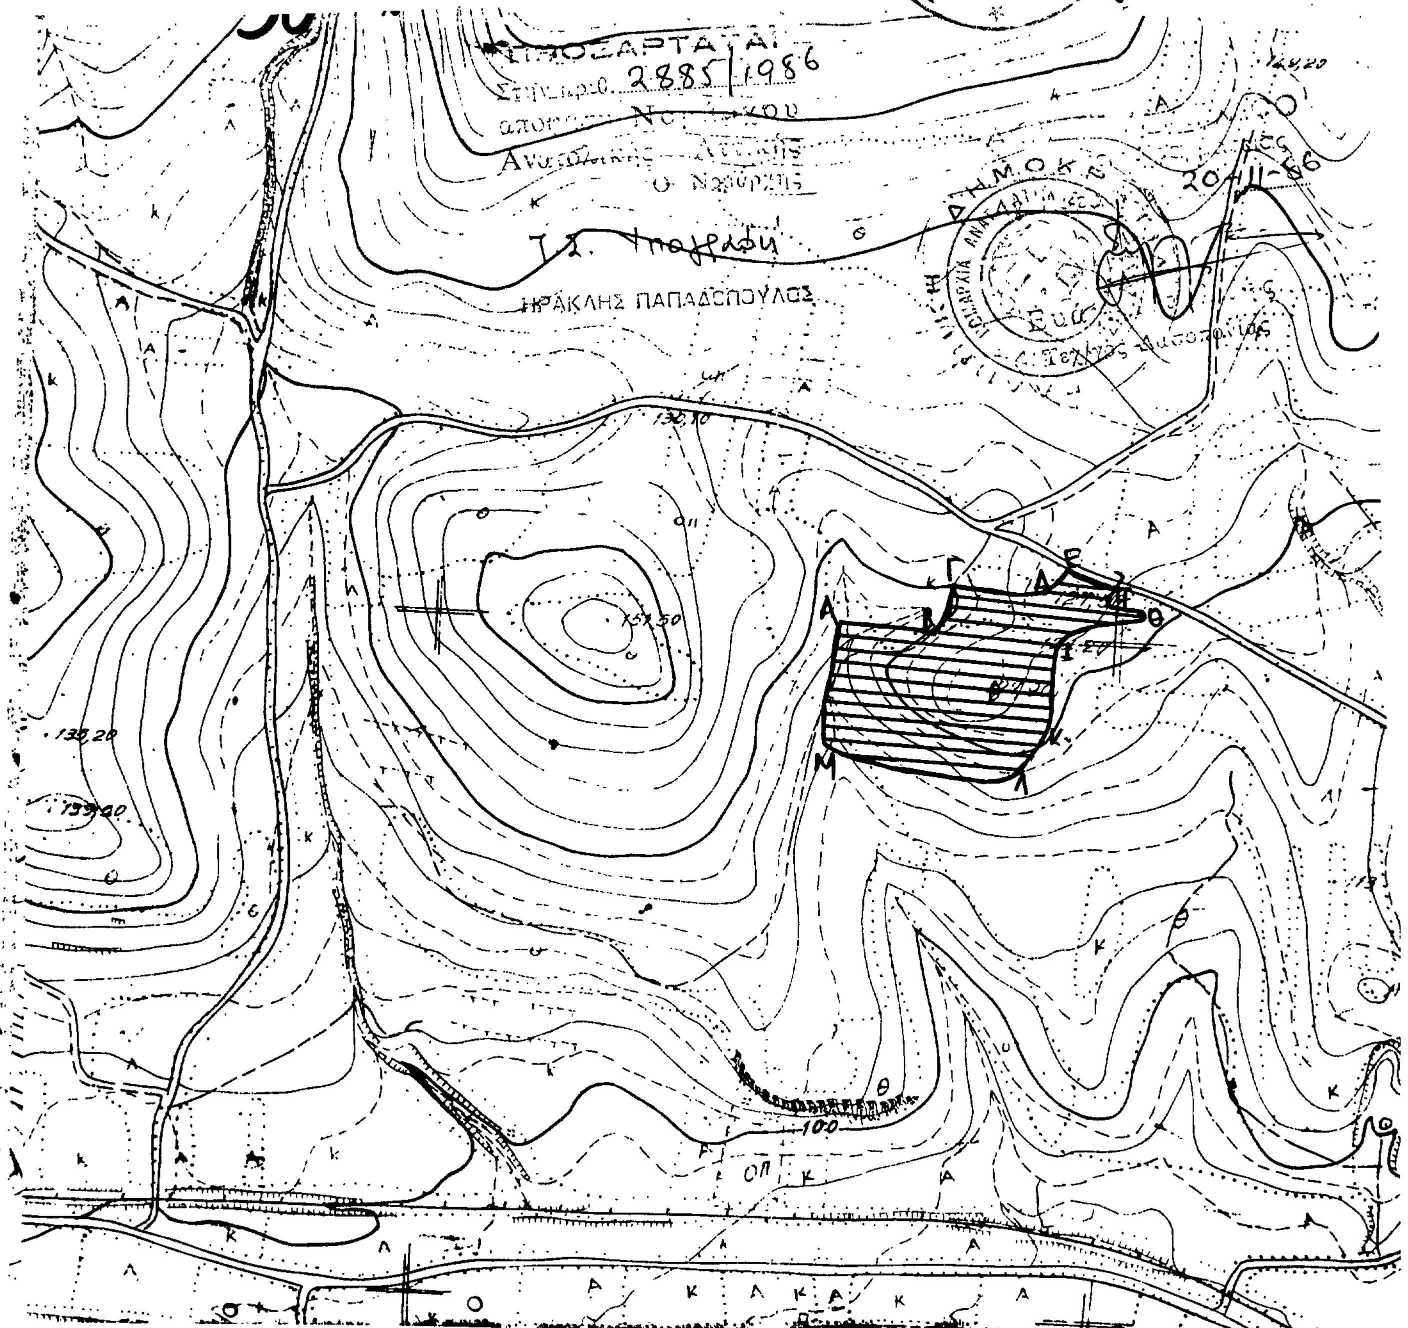

Αριθ. 4752 (2)

Κήρυξη ως αναδασωτέας εκτάσεως εξήντα (60) στρεμμάτων, στη θέση Μπάλα της Κοινότητας Ακράτας του Νομού Αχαΐας.

Ο ΝΟΜΑΡΧΗΣ ΑΧΑΪΑΣ

Έχοντας υπόψη:

1. Το άρθρο 117 παρ. 3 του Συντ/τος της Χώρας.

2. Τις περί διοικητικής αποκέντρωσης διατάξεις.

3. Τις διατάξεις του Ν. 998/1979 «περί προστασίας των δασών και των δασικών εν γένει εκτάσεων της Χώρας» και συγκεκριμένα: α) του άρθρου 41 παρ. 1, β) του άρθρου 38 παρ. 1.

4. Τις δ/γές του Υπουργείου Γεωργίας: α) 160417/1180/8.7.80, β) 182447/3049/24.9.80.

Την με αριθ. 14058/30.6.78 απόφαση του Νομάρχη Αχαΐας, περί εξουσιοδότησης των προϊσταμένων των Υπηρεσιών να υπογράφουν με εντολή Νομάρχη.

5) Την αριθ. Ζα/160/26.1.84 απόφαση Νομάρχη σχετική με ανάθεση μέρους αρμοδιοτήτων στους Προϊσταμένους των Δασικών Υπηρεσιών.

6) Την από 27.10.86 πρόταση του Τεχν. Δασοπονίας Φώτη Θεοδωρακόπουλου Υπηρεσίας μας περί κηρύξεως αναδασωτέας, της αναφερομένης στο θέμα εκτάσεως, αποφασίζουμε:

Κηρύσσουμε αναδασωτέα, με σκοπό την επανίδρυση, με φυσική αναγέννηση, της δασικής βλάστησης, που καταστράφηκε από πυρκαγιά τη δημόσια δασική έκταση εξήντα (60) στρεμμάτων που βρίσκεται στη θέση Μπάλα της Κοινότητας Ακράτας και προσδιορίζεται από τα στοιχεία, όπως φαίνονται στο συνημμένο διάγραμμα, το οποίο αποτελεί αναπόσπαστο μέρος της απόφασης αυτής και έχει όρια:

Ανατολικά: Με ελαιοστάσια, Δ.Δ.Ε. και σταφιδαμπέλους.

Δυτικά: Με ελαιοστάσια, και Δ.Δ.Ε.

Βόρεια: Με δημόσια δασική έκταση.

Νότια: Με δημόσια δασική έκταση.


Η απόφαση αυτή να δημοσιευθεί στην Εφημερίδα της Κυβερνήσεως.

Αίγιο, 24 Νοεμβρίου 1986

Με εντολή Νομάρχη

Ο Δασάρχης

ΕΥΣΤΡΑΤΙΟΣ ΖΩΝΤΟΣ

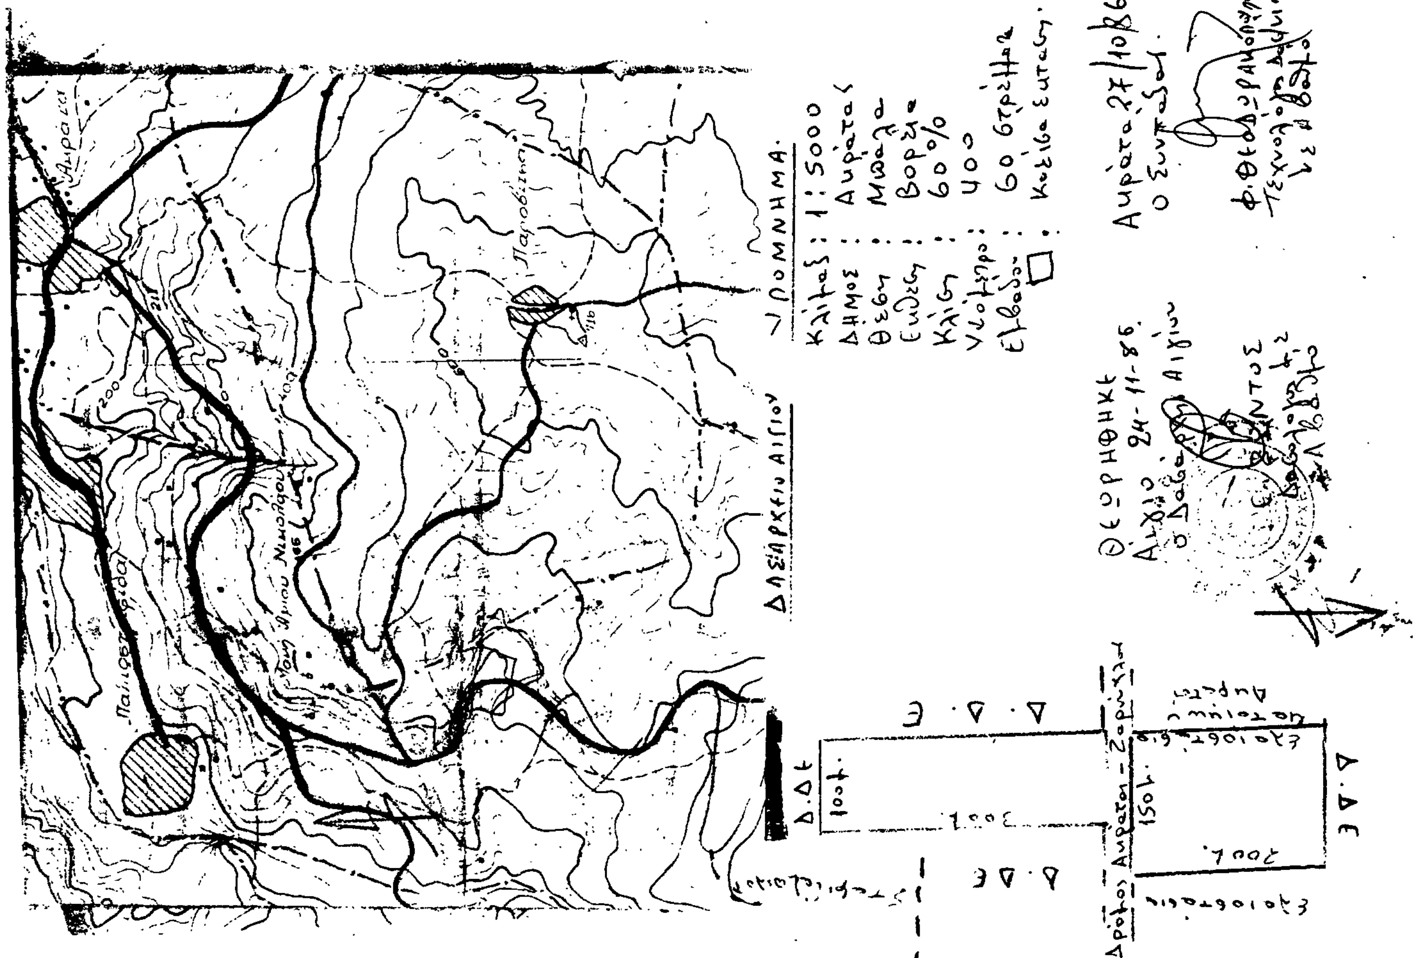

Αριθ. 3563 (3)

Κήρυξη ως αναδασωτέας εκτάσεως 800 στρεμμάτων, στη θέση Κιτρινόπετρα της Κοινότητος Λευκίμης του Νομού Έβρου.

Ο ΝΟΜΑΡΧΗΣ ΕΒΡΟΥ

Έχοντας υπόψη:

1. Τις περί διοικητικής αποκεντρώσεως διατάξεις.

2. Τις διατάξεις του Ν. 998/79 «περί προστασίας των δασών και των δασικών εν γένει εκτάσεων της Χώρας» και συγκεκριμένα: α) του άρθρου 41 παρ. 1, β) του άρθρου 38 παρ. 1, γ) του άρθρου 117 παρ. 3 του Συντάγματος.

3. Τις δ/γές του Υπουργείου Γεωργίας: α) 160417/1180/8.7.80, β) 182447/3049/24.9.80, γ) 10582/539/13.2.76 και δ) 215696/1451/9.5.77 και ε) 154689/24.5.82.

4. Την 4689/17.11.86 πρόταση του Δασαρχείου Σουφλίου και τη σύμφωνη γνώμη της Δ/νσως Δασών Έβρου περί κηρύξεως αναδασωτέας, της αναφερομένης στο θέμα εκτάσεως, αποφασίζουμε:

Κηρύσσουμε αναδασωτέα, με σκοπό τη φυσική ή τεχνητή αναγέννηση του Δημοσίου Δάσους την καείσα έκταση των οκτακοσίων (800) στρεμμάτων που βρίσκεται στη θέση Κιτρινόπετρα της Κοινότητος Λευκίμης και προσδιορίζεται από τα στοιχεία Α,Β,Γ,Δ,Ε,Ζ,Η,Θ,Ι,Κ,Λ,Μ,Ν,Ξ,Ο,Π,Ρ,Σ,Τ,Υ,Φ,Χ,Ψ, και Ω όπως φαίνονται στο συνημμένο διάγραμμα, το οποίο αποτελεί αναπόσπαστο μέρος της αποφάσεως αυτής και έχει όρια:

Ανατολικά: Δασόδρομος και ανώνυμο ρέμα.

Δυτικά: Ύψωμα κορυφή (συστάδα 52β).

Βόρεια: Ύψωμα σκοπός.


Νότια: Αγροτικός δρόμος Λευκίμη – Κιτρινόπετρα.

Η απόφαση αυτή να δημοσιευθεί στην Εφημερίδα της Κυβερνήσεως.

Αλεξανδρούπολη, 25 Νοεμβρίου 1986

Ο Νομάρχης

ΑΝΤ. ΚΩΒΑΙΟΣ

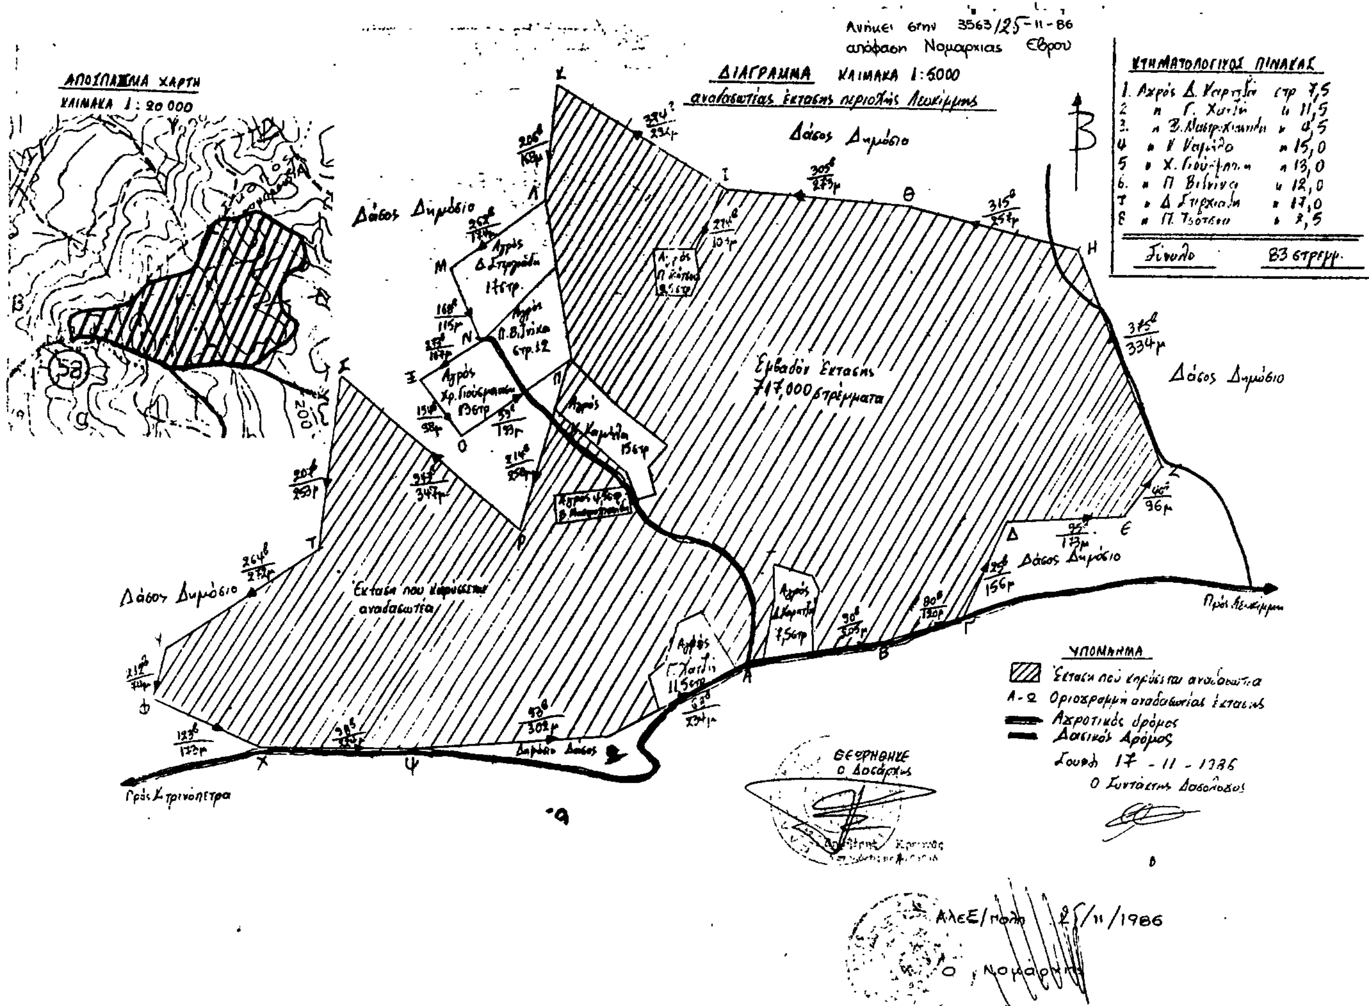

Αριθ. 2947 (4)

Κήρυξη ως αναδασωτέας εκτάσεως 120 στρεμμάτων, στη θέση «Μπάρμπα Θανάση» της Κοινότητας Αχρανιάς του Νομού Πέλλας.

Ο ΝΟΜΑΡΧΗΣ ΠΕΛΛΑΣ

Έχοντας υπόψη:

1. Τις περί διοικητικής αποκεντρώσεως διατάξεις.

2. Τις διατάξεις του Ν. 998/79 «περί προστασίας των δασών και των δασικών εν γένει εκτάσεων της χώρας» και συγκεκριμένα:

α) του άρθρου 41 παρ. 1.

β) του άρθρου 38 παρ. 1.

γ) του άρθρου 34 παρ. 4.

3. Τις δ/γές του Υπουργείου Γεωργίας:

α) 160417/1180/8.7.80, β) 182447/3049/24.9.80, γ)154659/24.5.82.

4. Την 6376/11.11.86 πρόταση—εισήγηση του Δασαρχείου Αριδαίας περί κηρύξεως αναδασωτέας, της αναφερομένης στο θέμα έκτασης.

5. Την 418/13.1.1986 απόφασή μας για παραχώρηση αρμοδιοτήτων στο Δ/τή Δασών Πέλλας, αποφασίζουμε:

Κηρύσσουμε αναδασωτέα, με σκοπό την αποκατάσταση της δασικής βλαστήσεως με φυσική αναγέννηση, ώστε να αποκλεισθεί η διάθεση της έκτασης για άλλο σκοπό τη δημόσια δασική έκταση (120) εκατόν είκοσι στρεμμάτων που κάηκε από πυρκαγιά στις 27.9.86 και βρίσκεται στη θέση Μπάρμπα Θανάση της Κοινότητας Αχρανιάς και προσδιορίζεται από τα στοιχεία (Ε, Β, Γ, Ζ, Ε) όπως φαίνονται στο συνημμένο διάγραμμα, το οποίο αποτελεί αναπόσπαστο μέρος της αποφάσεως αυτής και έχει όρια:

Ανατολικά: Δασικός δρόμος.

Δυτικά: Αγρός.


Βόρεια: Αγρός.

Νότια: Αγρός.

Η απόφαση αυτή να δημοσιευθεί στην Εφημερίδα της Κυβερνήσεως.

Έδεσσα, 14 Νοεμβρίου 1986

Με εντολή Νομάρχη
Ο Διευθυντής Δασών
ΣΤΥΛ. ΝΑΝΤΣΗΣ

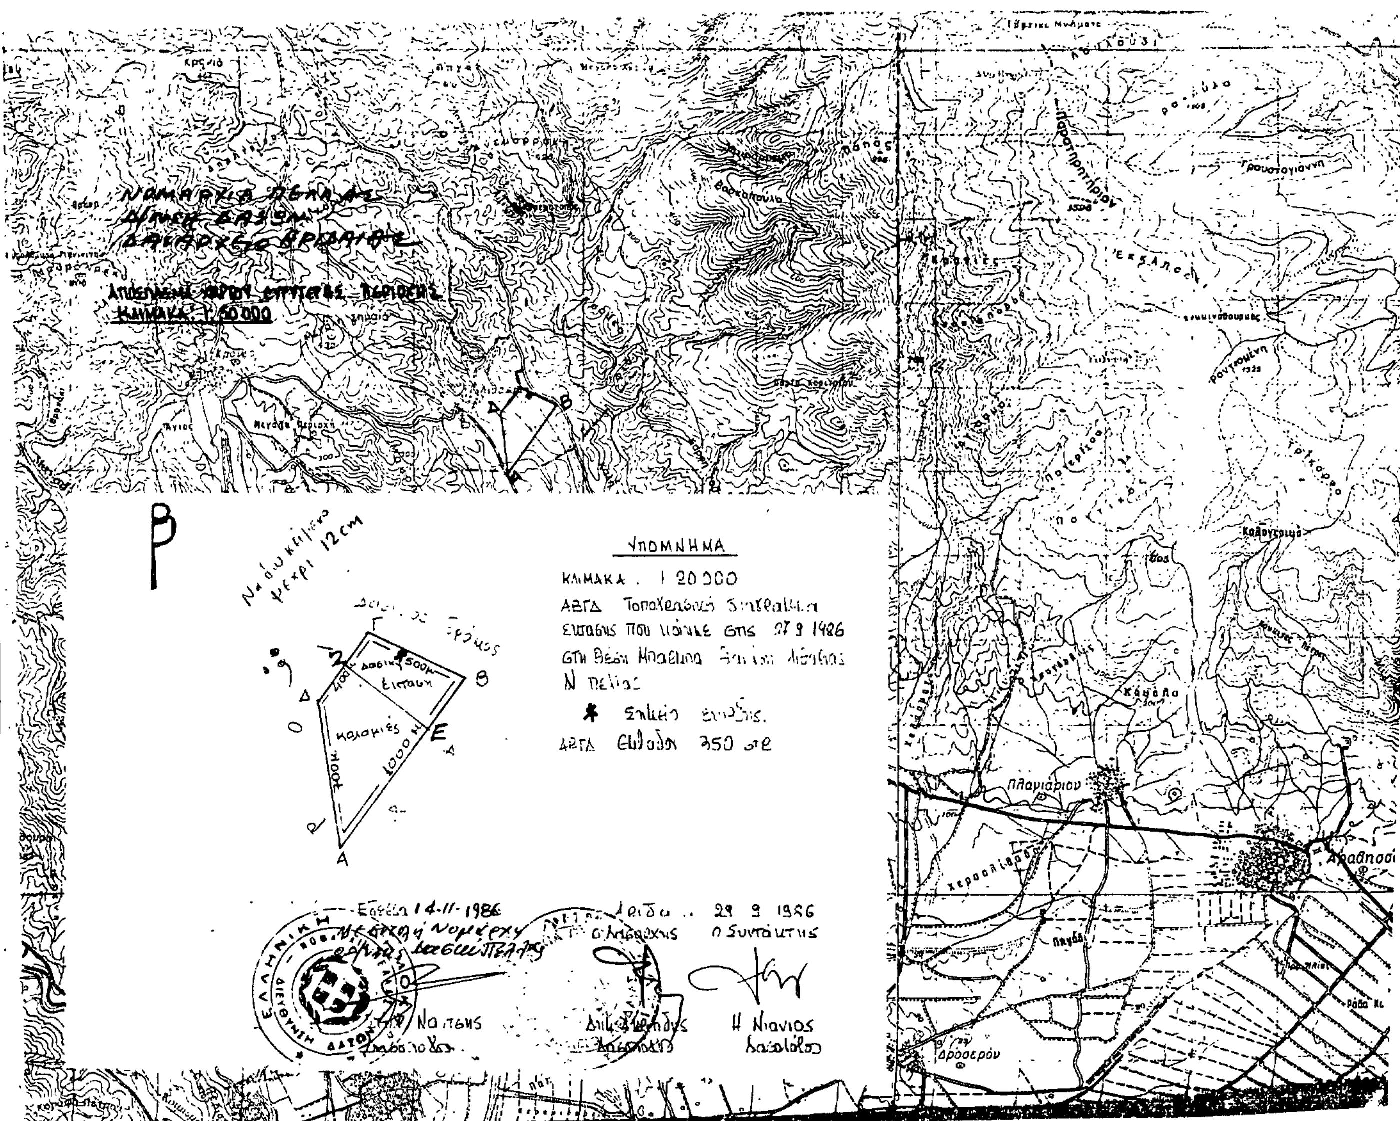

ΑΝΑΚΟΙΝΩΣΕΙΣ

Αριθ. 23758 (5)

Ειδοποίηση παρακατάθεσης από τη ΔΕΗ αποζημίωσης για αναγκαστική απαλλοτρίωση ακινήτου στο Νομό Ιωαννίνων, Υ/Σ Διανομής στην πλατεία Λάμπρου Τζαβέλλα στα Γιάννενα.

Η ΔΗΜΟΣΙΑ ΕΠΙΧΕΙΡΗΣΗ ΗΛΕΚΤΡΙΣΜΟΥ

Σύμφωνα με τις διατάξεις των άρθρων 7 και 8 του Ν.Δ. 797/71 «περί αναγκαστικών απαλλοτριώσεων» πληροφορούμε όλους όσοι:

α. Έχουν δικαιώματα κυριότητας ή άλλα εμπράγματα διακαιώματα ή

β. Έχουν εγγράψει υποθήκη ή έχουν επιβάλει κατάσχεση ή με οποιοδήποτε τρόπο διεκδικούν το ακίνητο που βρίσκεται στην Πλατεία Λάμπρου Τζαβέλλα στα Γιάννενα (οικοδομή Σιαμόπουλου – «ΤΕΜΚΑ – Βρανός – Παλουκάς») και έχει απαλλοτριωθεί με την Ε. 13181/2222/Κηρ. Ιωαννίνων/10.10.1984 (ΦΕΚ Δ' 563/23.10.1984) κοινή απόφαση Υπουργών Οικονομικών και Ενέργειας και Φυσικών Πόρων, τα εξής:

Η αποζημιωση που καθόρισε η 219/1986 απόφαση του μονομελούς Πρωτοδικείου Ιωαννίνων για το παραπάνω ακίνητο και για τα συστατικά και παραρτήματά του, έχει κατατεθεί στο Ταμείο Παρακαταθηκών και Δανείων με το 830645/20.11.1986 γραμμάτιο σύστασης παρακαταθήκης, ποσού δραχμών ΕΝΟΣ ΕΚΑΤΟΜΜΥΡΙΟΥ ΕΝΤΕΚΑ ΧΙΛΙΑΔΩΝ ΠΕΝΤΑΚΟΣΙΩΝ ΤΡΙΑΝΤΑ ΕΞΙ (1.011.536).

Το παραπάνω ακίνητο εικονίζεται στο αριθ. Υ–779Β/27.4.1984 (φύλλα 1 και 2) κτηματολογικό διάγραμμα.

Η παραπάνω αποζημίωση είναι αποδοτέα στους δικαιούχους που θα αναγνωριστούν σύμφωνα με το νόμο.

Αθήνα, 27 Νοεμβρίου 1986
Ο Νομικός Σύμβουλος
Μ. ΔΕΛΟΥΚΑΣ

Αριθ. 23757 (6)

Ειδοποίηση παρακατάθεσης από τη ΔΕΗ αποζημίωσης για αναγκαστική απαλλοτρίωση ακινήτων στο Νομό Πέλλας, Γ.Μ. 400 KV Κ. ΘΕΣΣΑΛΟΝΙΚΗΣ – Κ. ΑΜΥΝΤΑΙΟΥ (τμήμα Νομού Πέλλας).

Η ΔΗΜΟΣΙΑ ΕΠΙΧΕΙΡΗΣΗ ΗΛΕΚΤΡΙΣΜΟΥ

Σύμφωνα με τις διατάξεις των άρθρων 7 και 8 του Ν.Δ. 797/71 «περί αναγκαστικών απαλλοτριώσεων» πληροφορούμε όλους όσοι:

α. Έχουν διακαιώματα κυριότητας ή άλλα εμπράγματα διακαιώματα ή

β. Έχουν εγγράψει υποθήκη ή έχουν επιβάλει κατάσχεση ή με οποιοδήποτε τρόπο διεκδικούν τα ακίνητα που βρίσκονται στο Νομό Πέλλας και έχουν απαλλοτριωθεί με την Ε. 13182/879/10.10.84 (ΦΕΚΔ 580/6.11.84) απόφαση Υπουργών Οικονομικών και Ενέργειας και Φυσικών Πόρων για τη Γ.Μ. 400KV Κ. Θεσ/νίκης –Κ. Αμυνταίου (τμήμα Ν. Πέλλας) τα εξής:

Η αποζημίωση που καθόρισε η 185/1985 απόφαση του Μονομελούς Πρωτοδικείου Έδεσσας για τα παραπάνω ακίνητα και για τα συστατικά και παραρτήματά τους, έχει κατατεθεί στο Ταμείο Παρακαταθηκών και Δανείων με το 830646/20.11.1986 γραμμάτιο σύστασης παρακαταθήκης, ποσού δραχμών ΤΕΣΣΑΡΩΝ ΕΚΑΤΟΜΜΥΡΙΩΝ ΕΠΤΑΚΟΣΙΩΝ ΕΙΚΟΣΙ ΕΝΝΕΑ ΧΙΛΙΑΔΩΝ ΔΙΑΚΟΣΙΩΝ ΕΙΚΟΣΙ ΤΕΣΣΑΡΩΝ (4.729.224).

Τα παραπάνω ακίνητα εικονίζονται στο αριθ. 52690Α/1984 (φύλλα 7–14 και 16–18) κτηματολογικό διάγραμμα.

Η παραπάνω αποζημίωση είναι αποδοτέα στους δικαιούχους που θα αναγνωριστούν σύμφωνα με το νόμο.

Αθήνα, 27 Νοεμβρίου 1986
Ο Νομικός Σύμβουλος
Μ. ΔΕΛΟΥΚΑΣ

ΠΟΛΕΟΔΟΜΙΑ

ΑΠΟΦΑΣΕΙΣ

Αριθ. 5006/2096 (7)

Αναστολή οικοδομικών εργασιών και χορήγησης οικοδομικών αδειών σε εντός του ρυμοτομικού σχεδίου Αγ. Νικολάου περιοχής στα προ των Ο.Τ. 120 και 163 οικόπεδα Κληρον. Μοδάτσου – Αχράτους κ.λ.π., στο Ν. Λασιθίου.

Ο ΝΟΜΑΡΧΗΣ ΛΑΣΙΘΙΟΥ

Έχοντας υπόψη:

1. Τις διατάξεις του από 17.7.1923 Ν. Δ/τος «περί σχεδίου πόλεων κ.λ.π.» όπως μεταγενέστερα τροποποιήθηκαν και συμπληρώθηκαν και ειδικότερα την παρ. 2 του άρθρου 8, όπως η παράγραφος αυτή προστέθηκε με το άρθ. 1 του Ν. 551/1977 (ΦΕΚ 68 Α').

2. Τις διατάξεις του Ν. 1558/1985 «Κυβέρνηση και Κυβερνητικά Όργανα» και ειδικότερα το άρθρο 27 (σύσταση ΠΕ.ΧΩ.ΔΕ).

3. Το αριθ. 183/9.5.86 Π. Δ/γμα Φ.Ε.Κ. 70/Α'/5.6.86) έγκριση τροποποιήσεων σχεδίων πόλεων και καθορισμός όρων και περιορισμών δομήσεως από τον Νομάρχη.

4. Τον Ν. 1577/12/18.12.85 (ΦΕΚ 210 Δ') Γ.Ο.Κ.

5. Την αριθ. 312/86 απόφαση του Δημοτικού Συμβουλίου Αγ. Νικολάου για τρίμηνη αναστολή οικοδομικών εργασιών και χορήγηση οικοδομικών αδειών στα προ των Ο.Τ. 120 και 163 οικόπεδα των Κληρονόμων Μοδάτσου – Αχράτου κ.λ.π. μετά την αριθ. 3284/1986 απόφαση του Συμβουλίου Επικρατείας.

6. Το γεγονός ότι ο Δήμος επιδεικνύει ζωηρό ενδιαφέρον για την εξαγορά τους και ότι στα πλαίσια επεκτάσεως και αναθεωρήσεως του ρυμοτομικού σχεδίου Αγ. Νικολάου (ΕΠΑ) προτείνονται τα παραπάνω οικόπεδα ως κοινόχρηστοι χώροι, αποφασίζουμε:

Αναστέλλονται για τρεις (3) μήνες οι οικοδομικές εργασίες και η χορήγηση οικοδομικών αδειών στα προ του Ο.Τ. 120 και 163 οικόπεδα των Κληρ. Μοδάτσου – Αχράτου κ.λ.π. όπως σημειούται με μπλε γραμμή στο σχετικό τοπογραφικό διάγραμμα υπό κλίμακα 1:500 που θεωρήθηκε από τον Προϊστάμενο Τμήματος Πολ/μίας και Πολ/κών Εφαρμογών Ν. Λασιθίου, που συνοπτικό αντίτυπό του δημοσιεύεται με την απόφαση αυτή.

Η απόφαση αυτή να δημοσιευθεί στην Εφημερίδα της Κυβερνήσεως και η ισχύς της αρχίζει από την κοινοποίησή της στους ενδιαφερομένους, σύμφωνα με τις διατάξεις του άρθρου 37 του Ν. 3200/55.

Άγ. Νικόλαος, 14 Νοεμβρίου 1986
Ο Νομάρχης
ΓΙΩΡΓΟΣ ΤΖΑΝΑΚΑΚΗΣ

ΟΙΚΟΔΟΜΙΚΟΝ ΤΕΤΡΑΓΩΝΟΝ 120

Κλίμαξ 1:500

ΑΠΟΣΠΑΣΜΑ ΕΚ ΤΟΥ ΣΧΕΔΙΟΥ ΠΟΛΕΩΣ ΑΓ. ΝΙΚΟΛΑΟΥ

(1) Κληρονόμοι Ακράτου – Μοδάτσου, (2) Ιδιοκτησία Νικολάου Αρναουτάκη,
(3) Ιδιοκτησία Έλλης Λουκεράκη, (4) και (6) Ιδιοκτησία Αριστάρχου Αρναουτάκη,
(5) Ιδιοκτησία Εμμανουήλ Αρναουτάκη.

ΟΔΟΣ ΠΕΡΙΚΛΕΟΥΣ
ΟΔΟΣ ΕΘΝΙΚΗΣ ΑΝΤΙΣΤΑΣΕΩΣ
ΟΔΟΣ ΠΑΛΑΙΟΛΟΓΟΥ
ΟΔΟΣ ΠΡΙΓΚΙΠΟΣ ΓΕΩΡΓΙΟΥ
ΟΔΟΣ ΚΑΝΤΑΝΟΛΕΟΝΤΟΣ
ΟΔΟΣ ΚΣΝ/ΝΟΥ
ΟΔΟΣ ΑΡΜΟΣΤΟΥ

Ο.Τ. 81 — Οικοδ. Τετρ. 82 — Οικοδ. Τετρ. 83 — Οικ. Τετ. 84
Ο.Τ. 101 — Οικ. Τετ. 102 — Οικοδ. Τετρ. 103 — Οικ. Τετ. 104
Οικοδ. Τετρ. 120 — Οικοδ. Τετρ. 121 — Οικ. Τετ. 122

Υπαρκτική οδός πλάτους 6 m

Αναστολή Οικοδ. Εργασιών

Το παρόν Τοπογραφικό
Συνοδεύει την υπ' αριθμ. 5006/ /11/86 απόφαση περί Αναστολής Οικοδομ. Εργασιών και χορήγησης Οικοδομικών αδειών στα προς των Ο.Τ. 120 και 163 οικόπεδα κληρον. Μοδάτσου – Ακράτου κτλ Ρυμοτομικού σχεδίου Αγ. Νικολάου

ΕΘΕΩΡΗΘΗ
Αγ. Νικόλαος 12/11/1986
Ε. Ν.
Ο ΠΡΟΪΣΤΑΜΕΝΟΣ
Τμήμ. Πολεοδομίας & Πολεοδ.
Εφαρμογών Ν. Λασιθίου
ΙΩΑΝΝΗΣ ΠΑΠΑΔΑΚΗΣ

ΝΟΜΑΡΧΙΑ ΛΑΣΙΘΙΟΥ

ΑΠΟΣΠΑΣΜΑ ΕΚ ΤΟΥ ΣΧΕΔΙΟΥ ΠΟΛΕΩΣ ΑΓΙΟΥ ΝΙΚΟΛΑΟΥ

Κλ. 1:500

ΟΔΟΣ 25ης ΜΑΡΤΙΟΥ
ΟΔΟΣ ΜΑΝΟΥΣΟΓΙΑΝΝΑΚΗ
ΟΔΟΣ ΜΙΧΑΗΛ ΣΦΑΚΙΑΝΑΚΗ
ΟΔΟΣ ΛΑΣΘΕΝΟΥΣ
ΟΔΟΣ ΑΛΕΞ. ΘΗΡΑΜΑΝΗ

Ο.Τ. 157 — Ο.Τ. 159 — Ο.Τ. 161 — Ο.Τ. 162 — Ο.Τ. 163 — Ο.Τ. 171 — Ο.Τ. 172 — Ο.Τ. 173

Αναστολή Οικοδ. Εργασιών

10 m √ / 10 m √ } = 4² 112,80

Το παρόν Τοπογραφικό
Συνοδεύει την υπ' αριθμ. 5006/ /11/86 απόφαση περί Αναστολής Οικοδομ. Εργασιών και χορήγησης Οικοδομικών αδειών στα προς των Ο.Τ. 120 κ' 163 οικόπεδα κληρον. Μοδάτσου Ακράτου κτλ Ρυμοτομικού σχεδίου Αγ. Νικολάου

Ο Συντάξας Μηχανικός

ΣΤΑΥΡΟΣ ΤΖΑΡΔΗΣ του ΙΩΣΗΦ
Διπλ. Αγρ. Τοπογράφων Μηχανικός Ε.Μ.Π.
Οδός Μελετίου Μεταξάκη 16
ΑΓΙΟΣ ΝΙΚΟΛΑΟΣ ΚΡΗΤΗΣ
Αρ. Μητρ. Τ.Ε.Ε. 26.104
τηλεφ. 22.737

ΕΘΕΩΡΗΘΗ
Αγ. Νικόλαος 12/11/1986
Ε. Ν.
Ο ΠΡΟΪΣΤΑΜΕΝΟΣ
Τμήμ. Πολεοδομίας & Πολεοδ.
Εφαρμογών Ν. Λασιθίου
ΙΩΑΝΝΗΣ ΠΑΠΑΔΑΚΗΣ

ΝΟΜΑΡΧΙΑ ΛΑΣΙΘΙΟΥ

ΑΝΑΚΟΙΝΩΣΕΙΣ

Αριθ. 2852 (8)

Ειδοποίηση παρακατάθεσης αποζημίωσης ακινήτων του ρυμοτομούντος η από εφαρμογή του ρυμοτομικού σχεδίου Λευκάδας στην οδό ΛΕΥΚΑΤΑΣ.

Η ΝΟΜΑΡΧΗΣ ΛΕΥΚΑΔΑΣ

Έχοντας υπόψη:

Τις διατάξεις του Ν.Δ. 797/71 «Περί αναγκαστικών απαλλοτριώσεων όπως τροποποιήθηκε και συμπληρώθηκε μεταγενέστερα, γνωστοποιεί:

Σ' όσους έχουν ή αξιώνουν δικαιώματα στα ακίνητα του τμήματος της οδού ΛΕΥΚΑΤΑΣ που ρυμοτομείται κατά την εφαρμογή του ρυμοτομικού σχεδίου και στα οποία σύμφωνα με την αριθ. 5/84 πράξη αναλογισμού προσκύρωσης και τακτοποίησης τα ΤΠ και ΠΕ Ν. Λευκάδας που κυρώθηκε με την αριθ. 2588/17.1.86 απόφαση Νομάρχη Λευκάδας φέρονται ως ιδιοκτήτες: 1) Σούνδιας Δ. Κων/νος, 2) Αυγερινός Δ. Διονύσιος, 3) Καρτάνου Ιωάννα χήρα Χαραλάμπους, 4) Βλάχος Σ. Απόστολος, 5) Ευθαλία σύζυγος Νεοκλή Αραβαντινού, 6) Ιωάννα χήρα Γεωργίου Κτενά, 7) Αντώνης Ε. Μήτσουρας, 8) Δημήτριος Α. Στραγαλινός, 9) Σοφία σύζυγος Διονυσίου Αυγερινού και σε όσους έχουν εγγράψει υποθήκη ή έχουν υποβάλει κατάσχεση ή με οιονδήποτε τρόπο διεκδικούν τα ακίνητα αυτά, ότι η αποζημιωση που καθορίστηκε σύμφωνα με την αριθ. 193/85 και 171/86 αποφάσεις του Μονομελούς Πρωτοδικείου Λευκάδας και έγινε τελεσίδικη για την απαλλοτρίωση των ακινήτων έχει κατατεθεί στο Ταμείο Παρακαταθηκών και Δανείων, Λευκάδας και έχει εκδοθεί το αριθ. 3923 και 4048 γραμμάτιο σύστασης παρακαταθήκης για δραχμές 3.039.650.

Η αποζημίωση αυτή θα κατατεθεί στους δικαιούχους που θα αναγνωριστούν σύμφωνα με το Νόμο.

Η ανακοίνωση αυτή να δημοσιευθεί στην Εφημερίδα της Κυβερνήσεως.

Λευκάδα, 28 Νοεμβρίου 1986

Η Νομάρχης
ΑΘΑΝΑΣΙΑ ΤΣΑΤΣΑΚΟΥ

(9)

Ειδοποίηση της γενόμενης παρακαταθέσεως, λόγω ρυμοτόμησης τμήματος οικοπέδου, κειμένου στον οικισμό Σοχού – Θεσσαλονίκης – δυνάμει της υπ' αριθ. 7/1982 πράξης τακτοποιήσεως και αναλογισμού αποζημιώσεως της Διεύθυνσης Πολεοδομίας Θεσσαλονίκης.

Με την 7/1982 πράξη τακτοποιήσεως και αναλογισμού αποζημιώσεως της Διεύθυνσης Πολεοδομίας Θεσ/νίκης, που κυρώθηκε νόμιμα με την αριθ. ΔΠ/ΤΑ 35763/1984 απόφαση του Νομάρχη Θεσσαλονίκης, τμήμα οικοπέδου με στοιχεία 3-31-35-33-34-36-37-3 εμβαδού 29.70$μ^2$, ιδιοκτησίας κειμένης στη συνοικία «Κάτω αγορά» του οικισμού Σοχού – Θεσσαλονίκης – (υπ' αριθ. 6 ιδιοκτησία του οικείου διαγράμματος της πράξης τακτοποιήσεως), φερομένου ως ανήκοντος στην ιδιοκτησία Θεοδώρου Τσιλιμπή, ρυμοτομήθηκε με υπόχρεο καταβολής αποζημίωσης τον Δήμο Σοχού (υπ' αριθ. 5 ιδιοκτησία του οικείου διαγράμματος).

Με την υπ' αριθ. 591/1986 απόφαση του Μονομελούς Πρωτοδικείου Θεσσαλονίκης, καθορίστηκε προσωρινή τιμή μονάδος αποζημιώσεως του ούτω ρυμοτομουμένου τμήματος οικοπέδου εκ δραχμών 4.000 κατά $μ^2$.

Την προσωρινή αυτή αποζημίωση, ανερχομένη σε 118.800 δραχμές συνολικά, κατέθεσε ο Δήμος Σοχού δια του Δημάρχου Ευαγγέλου Μαργαρίτη (υπέρ του οποίου η ρυμοτόμιση) υπέρ του Θεοδώρου Τσιλιμπή του Αναστασίου, στο εν Θεσσαλονίκη Υποκατάστημα του Ταμείου Παρακαταθηκών και Δανείων, εκδοθέντος του οικείου υπ' αριθ. 490/4.11.1985 ισοπόσου γραμματίου συστάσεως παρακαταθήκης και το οποίο γραμμάτιο κατετέθη ακολούθως στη Συμβολαιογράφο Θεσ/νίκης Χρυσούλα Μαυρίδου – Πιρπιρή, συνταγείσης παρ' αυτής της υπ' αριθ. 1260/2.6.1986 πράξεως καταθέσεως γραμματίου συστάσεως παρακαταθήκης.

Την ούτω γενομένη νόμιμα παρακατάθεση της αποζημιώσεως γνωστοποιεί, με την παρούσα ο παρακαταθέσας προς κάθε ενδιαφερόμενο.

Θεσσαλονίκη, 25 Νοεμβρίου 1986

Ο Πλη/ξούσιος Δικηγόρος
ΑΓΓΕΛΟΣ Γ. ΠΟΥΪΚΛΗΣ